BLACK HAWK, DIVISION NO. 4

BONNEVILLE COUNTY, IDAHO

IN THE S.W. 1/4 S.W. 1/4 SEC. 12 AND THE W. 1/2 SEC. 13 T. 1 N. R. 38 E.B.M.

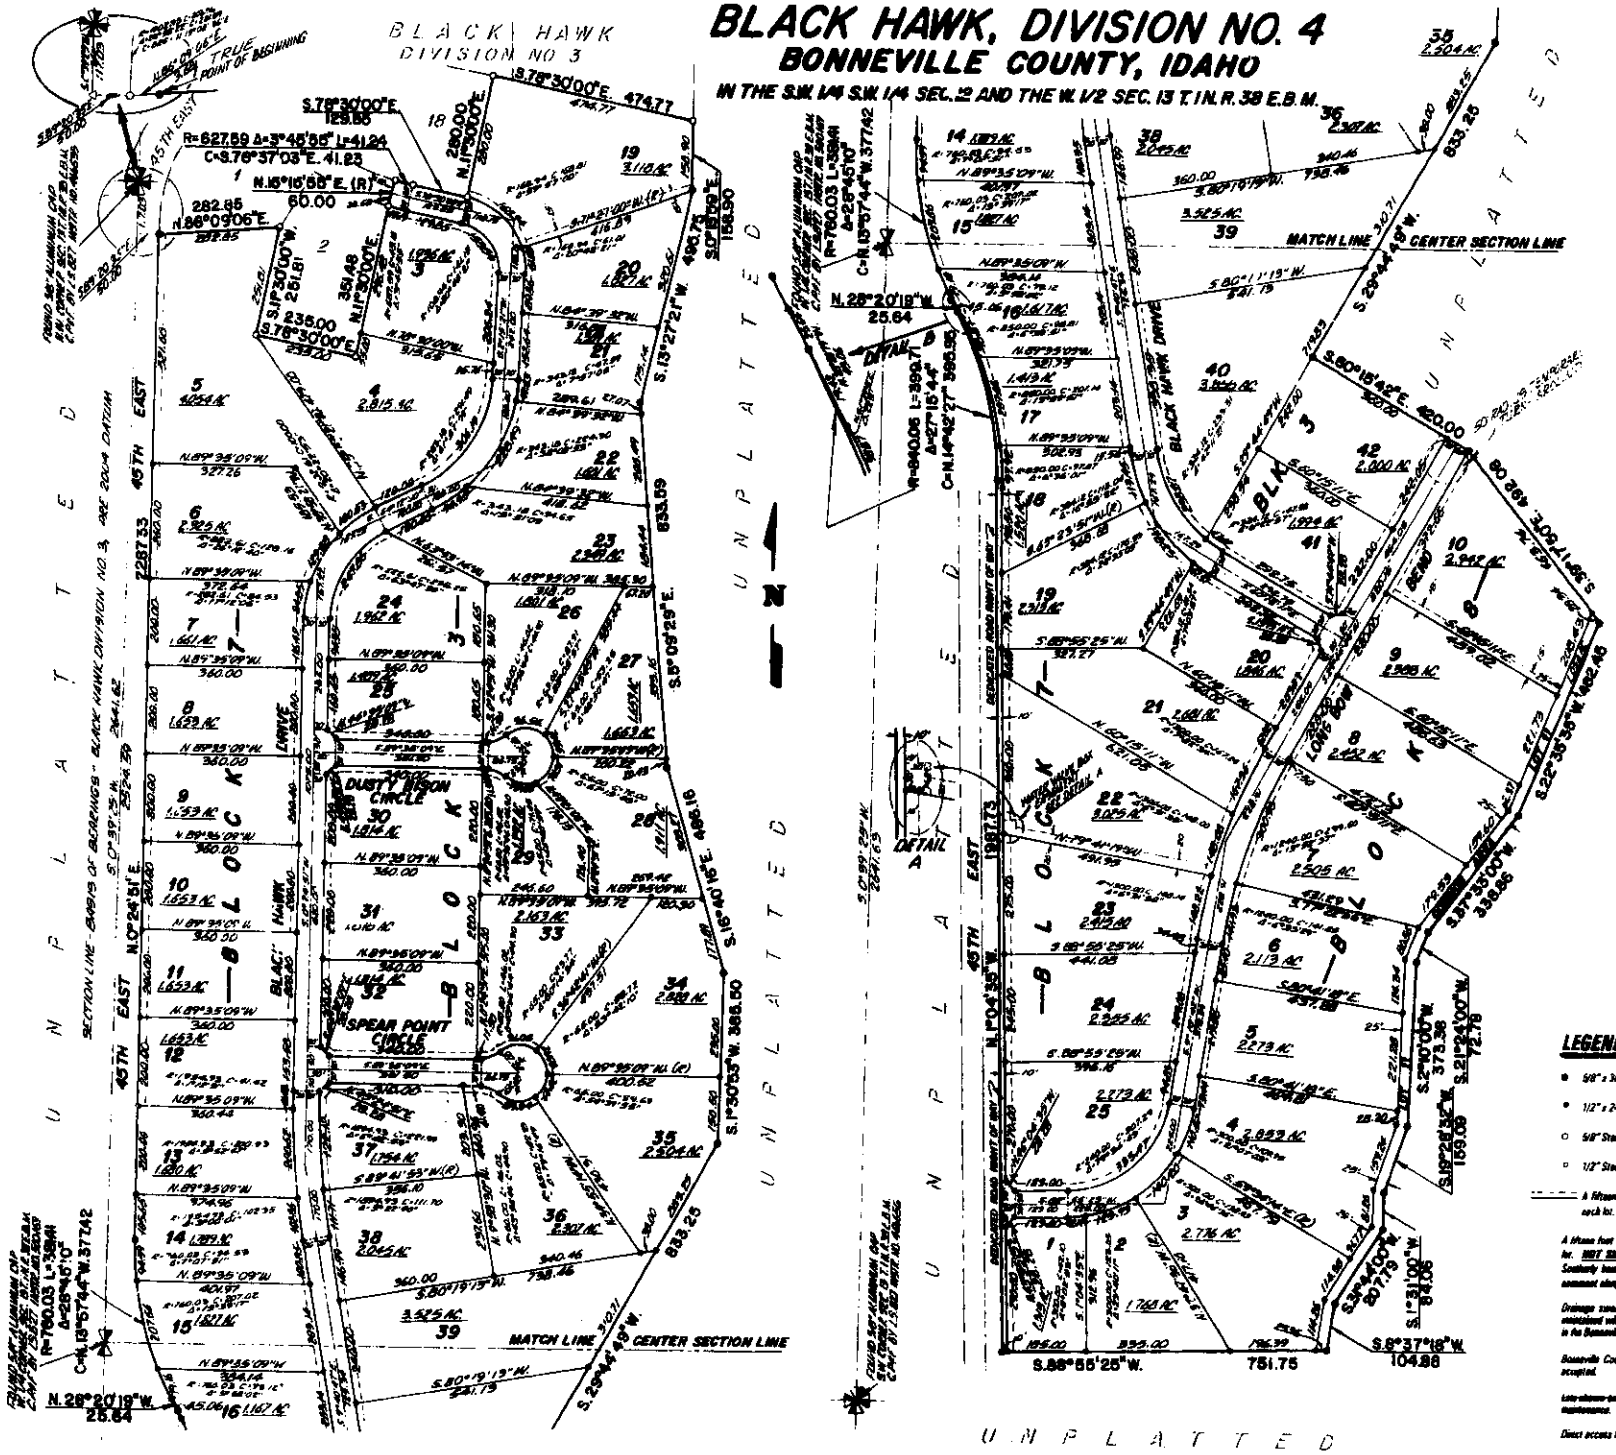
BLACK HAWK DIVISION NO 3
TRUE POINT OF BEGINNING
45TH EAST
S.76°30'00"E. 474.77
R=627.59 Δ=3°45'55" L=41.24
C=S.76°37'03"E. 41.23
N.15°15'55"E. (R)
60.00
282.85
N.86°09'06"E.
S.1°30'00"W.
251.81
351.48
N.1°30'00"E.
235.00
S.76°30'00"E.
259.00
S.13°27'21"W. 490.73
S.0°30'00"E. 158.50
N.1°30'00"E.
280.00
228.33
S.6°06'29"E.
835.59
S.16°40'16"E. 496.16
S.1°50'53"W. 385.50
DUSTY BISON CIRCLE
SPEAR POINT CIRCLE
BLACK HAWK DRIVE
BLOCK 1
BLOCK 2
BLOCK 3
BLOCK 4
BLOCK 5
BLOCK 6
BLOCK 7
UNPLATTED
SECTION LINE - BASIS OF BEARINGS - BLACK HAWK DIVISION NO 3, ARE 2004 DATUM
MATCH LINE
CENTER SECTION LINE
N.28°20'19"W.
25.64
DETAIL A
DETAIL B
R=760.03 L=38.41
Δ=2°46'10"
C=N.13°57'44"W. 37.742
R=840.06 L=399.71
Δ=27°15'44"
C=N.14°42'27" 395.95
N.28°20'19"W.
25.64
S.29°44'48"W.
S.80°19'13"W.
241.73
840.46
798.46
833.25
S.88°55'25"W.
751.75
S.8°37'18"W.
104.86
S.29°44'48"W.
S.80°15'42"E.
420.00
S.39°17'50"E. 496.48
S.22°35'35"W. 482.48
S.87°35'00"W.
336.86
S.21°24'00"W.
72.78
S.2°00'00"W.
373.38
S.19°28'12"W.
169.08
S.38°46'00"W.
207.79
S.1°31'00"W.
84.06
N.1°04'35"W.
1987.73
EAST
45TH
N.0°24'51"E.
S.0°38'25"W.
2544.39
2641.42
2641.63
N.89°35'09"W.
360.00
N.89°35'09"W.
327.26
N.89°39'09"W.
372.24
N.89°35'09"W.
400.97
N.89°35'09"W.
394.14
N.89°55'09"W.
S.89°55'25"W.
397.27
S.89°55'25"W.
441.03
S.89°55'25"W.
396.18
S.89°41'19"E.
397.88
S.89°41'19"E.
404.18
S.89°41'19"E.
S.89°41'19"E.
S.89°41'19"E.