CASTLEROCK ADDITION

DIVISION NO. 4

AN ADDITION TO THE CITY OF IDAHO FALLS BEING A PART OF THE SOUTHEAST QUARTER OF SECTION 31, TOWNSHIP 2 NORTH, RANGE 38 EAST B.M. BONNEVILLE COUNTY, IDAHO

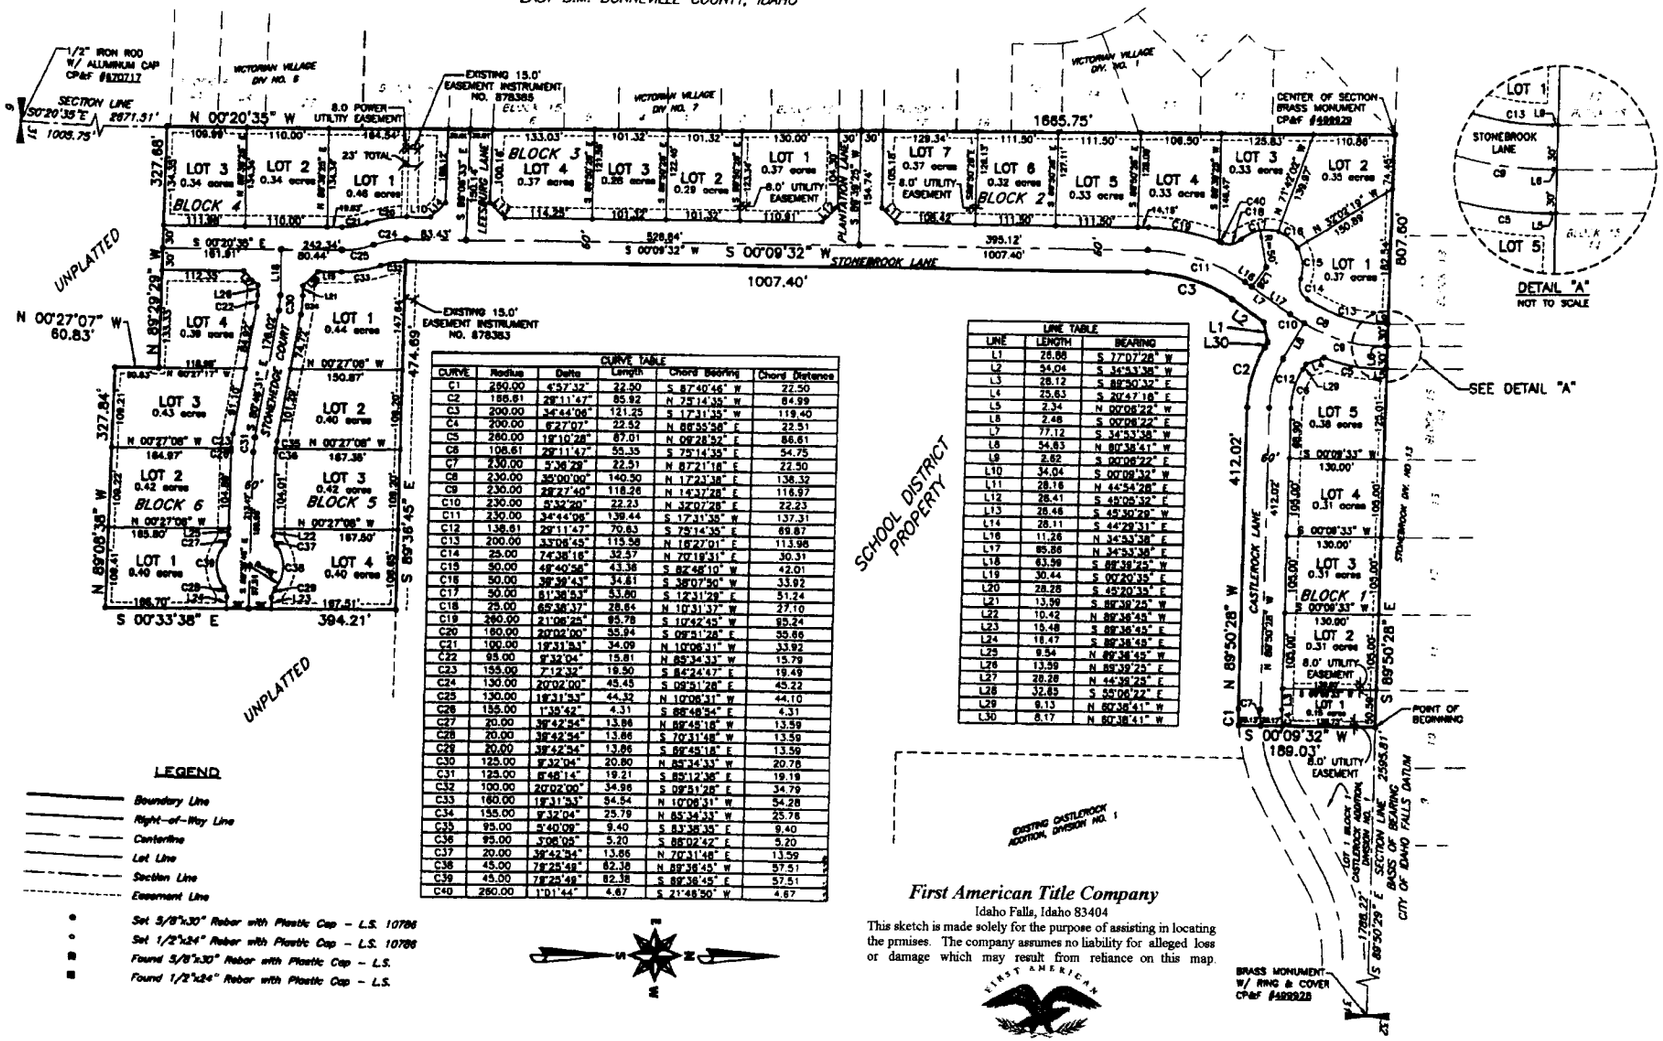

CURVE TABLE					
CURVE	Radius	Delta	Length	Chord Bearing	Chord Distance
C1	250.00	4°57'32"	22.50	S 87°40'46" W	22.50
C2	186.81	29°11'47"	85.92	N 75°14'35" W	84.99
C3	200.00	34°44'06"	121.25	S 17°31'35" W	119.40
C4	200.00	6°27'07"	22.52	N 88°55'56" E	22.51
C5	260.00	19°10'28"	87.01	N 09°28'52" E	86.61
C6	108.61	29°11'47"	55.35	S 75°14'35" E	54.75
C7	230.00	5°36'29"	22.51	N 87°21'18" E	22.50
C8	230.00	35°00'00"	140.50	N 17°23'38" E	138.32
C9	230.00	29°27'40"	118.26	N 14°37'28" E	116.97
C10	230.00	5°33'20"	22.23	N 32°07'28" E	22.23
C11	230.00	34°44'06"	139.44	S 17°31'35" W	137.31
C12	138.61	29°11'47"	70.63	S 75°14'35" E	69.87
C13	200.00	33°06'45"	115.56	N 16°27'01" E	113.96
C14	25.00	74°38'16"	32.57	N 70°19'31" E	30.31
C15	50.00	48°40'56"	43.38	S 82°48'10" W	42.01
C16	50.00	39°38'43"	34.61	S 38°07'50" W	33.92
C17	50.00	61°38'53"	53.80	S 12°31'29" E	51.24
C18	25.00	65°38'37"	28.64	N 10°31'37" W	27.10
C19	260.00	21°06'25"	95.78	S 10°42'45" W	95.24
C20	160.00	20°02'00"	55.94	S 09°51'28" E	55.66
C21	100.00	19°31'53"	34.09	N 10°06'31" W	33.92
C22	95.00	9°32'04"	15.81	N 85°34'33" W	15.79
C23	155.00	7°12'32"	19.50	S 84°24'47" E	19.49
C24	130.00	20°02'00"	45.45	S 09°51'28" E	45.22
C25	130.00	19°31'53"	44.32	N 10°06'31" W	44.10
C26	155.00	1°35'42"	4.31	S 88°48'54" E	4.31
C27	20.00	38°42'54"	13.86	N 89°45'18" W	13.59
C28	20.00	38°42'54"	13.86	S 70°31'48" W	13.59
C29	20.00	38°42'54"	13.86	S 89°45'18" E	13.59
C30	125.00	9°32'04"	20.80	N 85°34'33" W	20.76
C31	125.00	8°48'14"	19.21	S 85°12'36" E	19.19
C32	100.00	20°02'00"	34.96	S 09°51'28" E	34.79
C33	160.00	19°31'53"	54.54	N 10°06'31" W	54.28
C34	155.00	9°32'04"	25.79	N 85°34'33" W	25.76
C35	95.00	5°40'09"	9.40	S 83°38'35" E	9.40
C36	95.00	3°08'05"	5.20	S 88°02'42" E	5.20
C37	20.00	38°42'54"	13.86	N 70°31'48" E	13.59
C38	45.00	78°25'48"	62.38	N 89°36'45" W	57.51
C39	45.00	78°25'48"	62.38	S 89°36'45" E	57.51
C40	260.00	1°01'44"	4.67	S 21°48'30" W	4.67

LINE TABLE		
LINE	LENGTH	BEARING
L1	28.66	S 77°07'28" W
L2	54.04	S 34°53'38" W
L3	28.12	S 89°50'32" E
L4	25.63	S 20°47'18" E
L5	2.34	N 00°08'22" W
L6	2.48	S 00°08'22" E
L7	77.12	S 34°53'38" W
L8	34.63	N 80°38'41" W
L9	2.62	S 00°08'22" E
L10	34.04	S 00°09'32" W
L11	28.16	N 44°34'28" E
L12	28.41	S 49°05'32" E
L13	28.46	S 45°30'28" W
L14	28.11	S 44°29'31" E
L16	11.26	N 34°53'38" E
L17	65.86	N 34°53'38" E
L18	63.59	S 88°39'25" W
L19	30.44	S 00°20'35" E
L20	28.28	S 45°20'35" E
L21	13.39	S 88°39'25" W
L22	10.42	N 89°36'45" W
L23	15.48	S 89°36'45" E
L24	18.47	S 89°36'45" E
L25	9.54	N 89°36'45" W
L26	13.39	N 89°39'25" E
L27	28.28	N 44°39'25" E
L28	32.65	S 55°06'22" E
L29	9.13	N 80°38'41" W
L30	8.17	N 80°38'41" W

First American Title Company

Idaho Falls, Idaho 83404

This sketch is made solely for the purpose of assisting in locating the premises. The company assumes no liability for alleged loss or damage which may result from reliance on this map.